




VISTA LATERAL (Ø 73x4) (5 X)
ESCALA 1:50

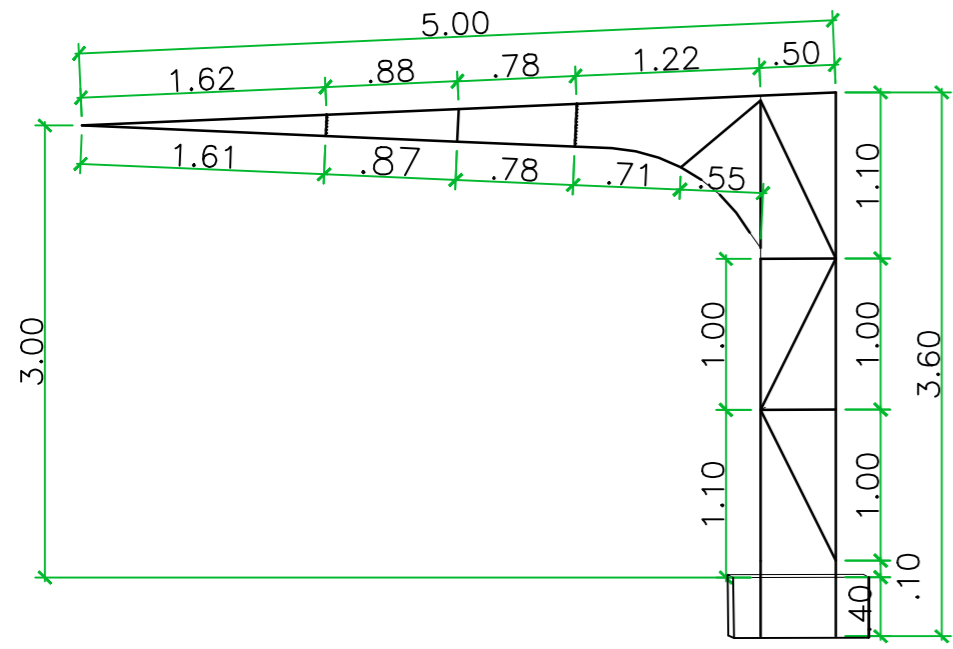


VISTA 3D LATERAL
SEM ESCALA

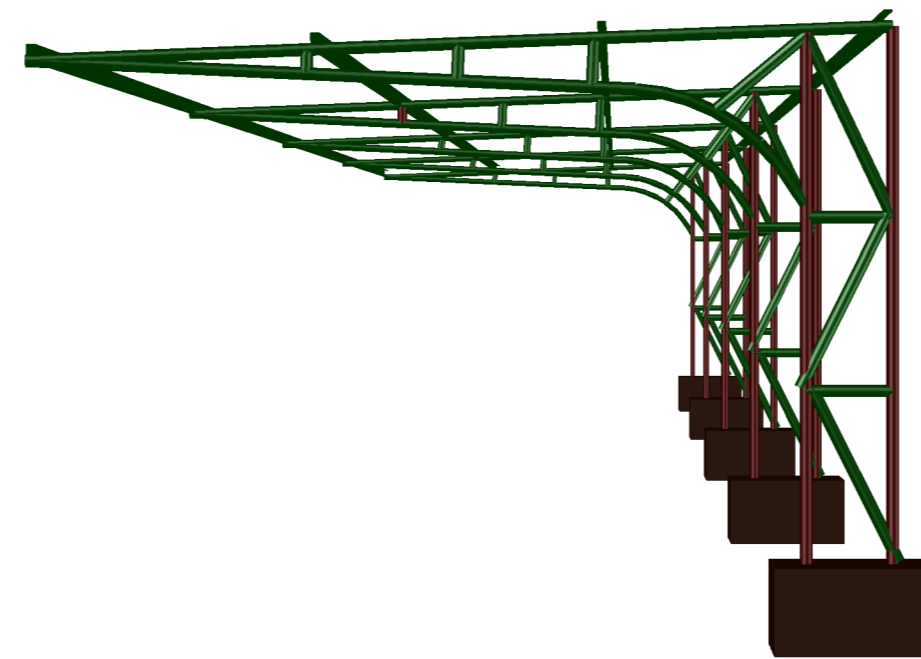


VISTA SUPERIOR
SEM ESCALA

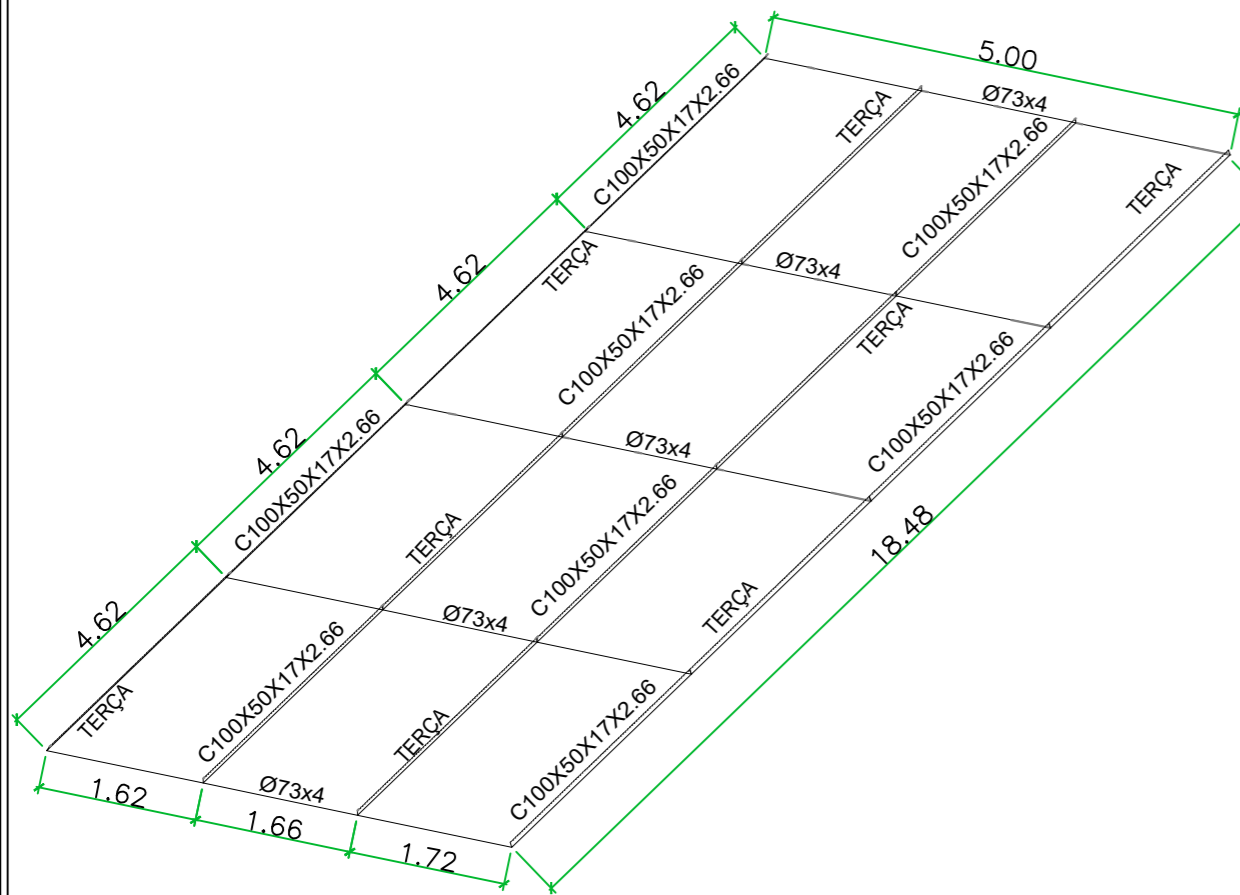

VISTA 3D SUPERIOR
SEM ESCALA

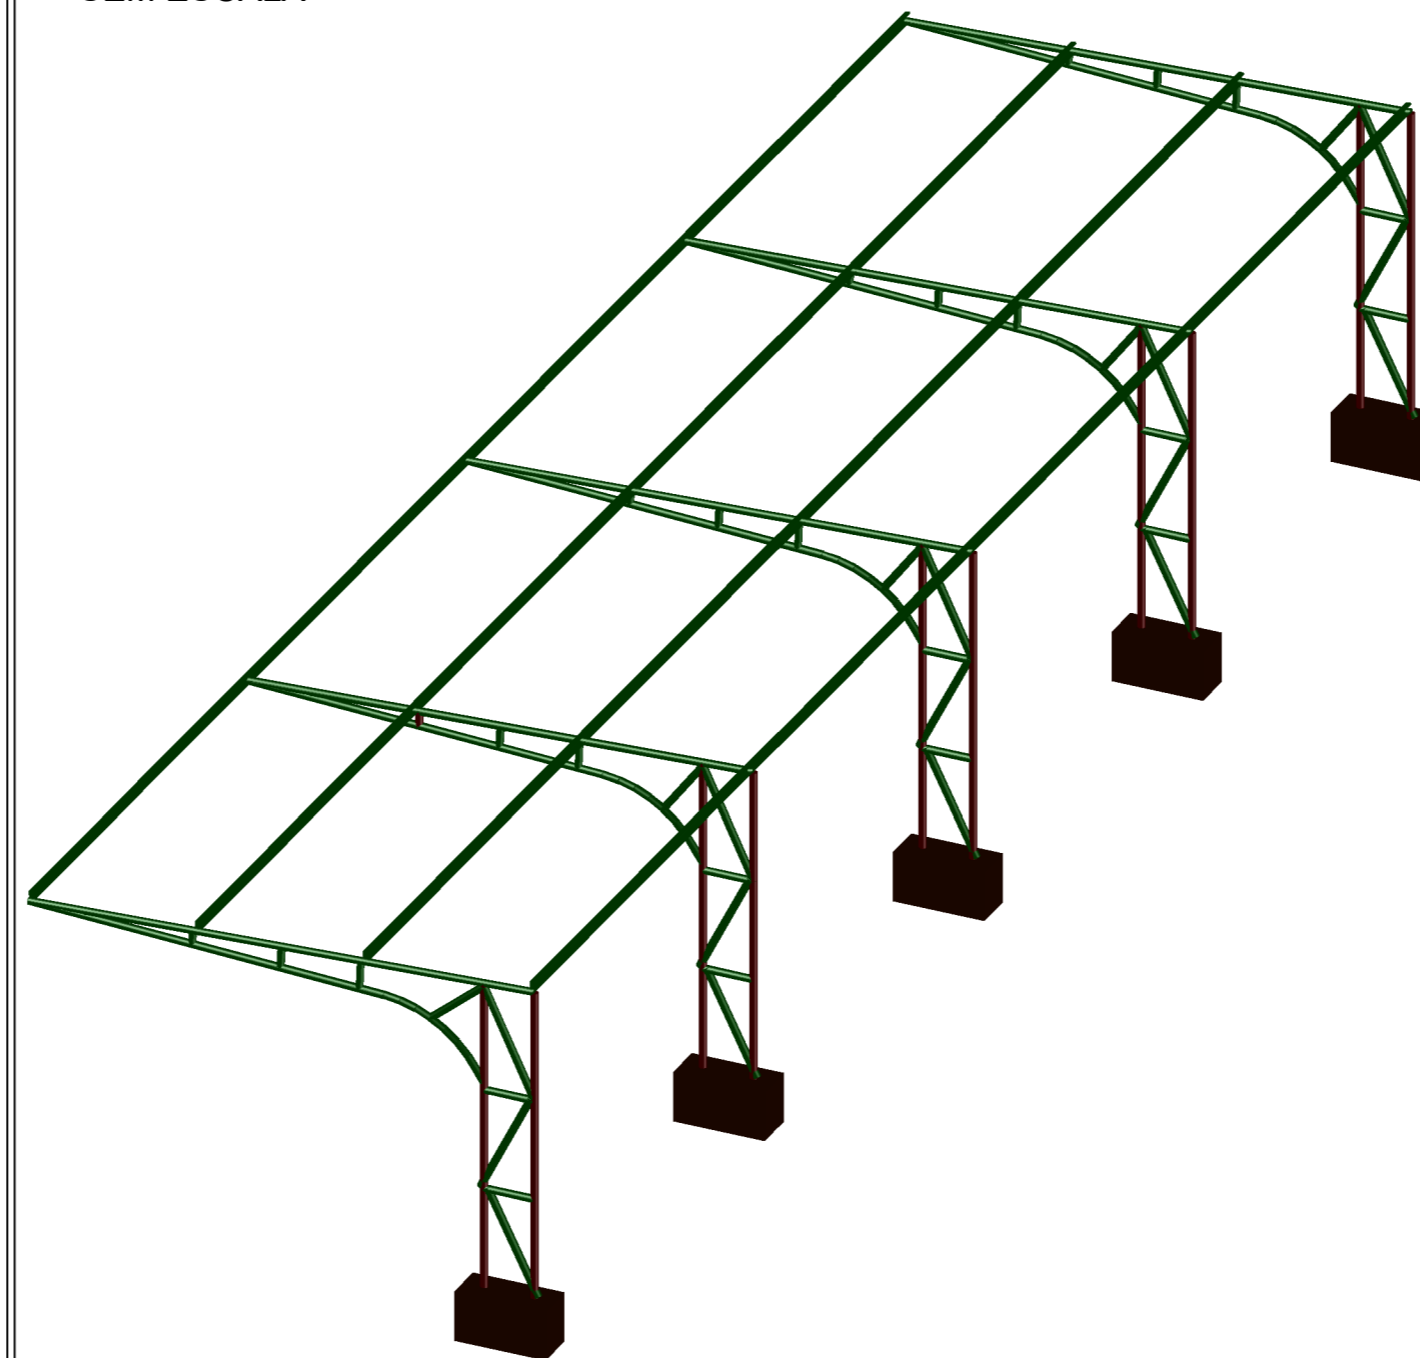

Arranque de pilar (circular) na fundação.
União semi-rígida.

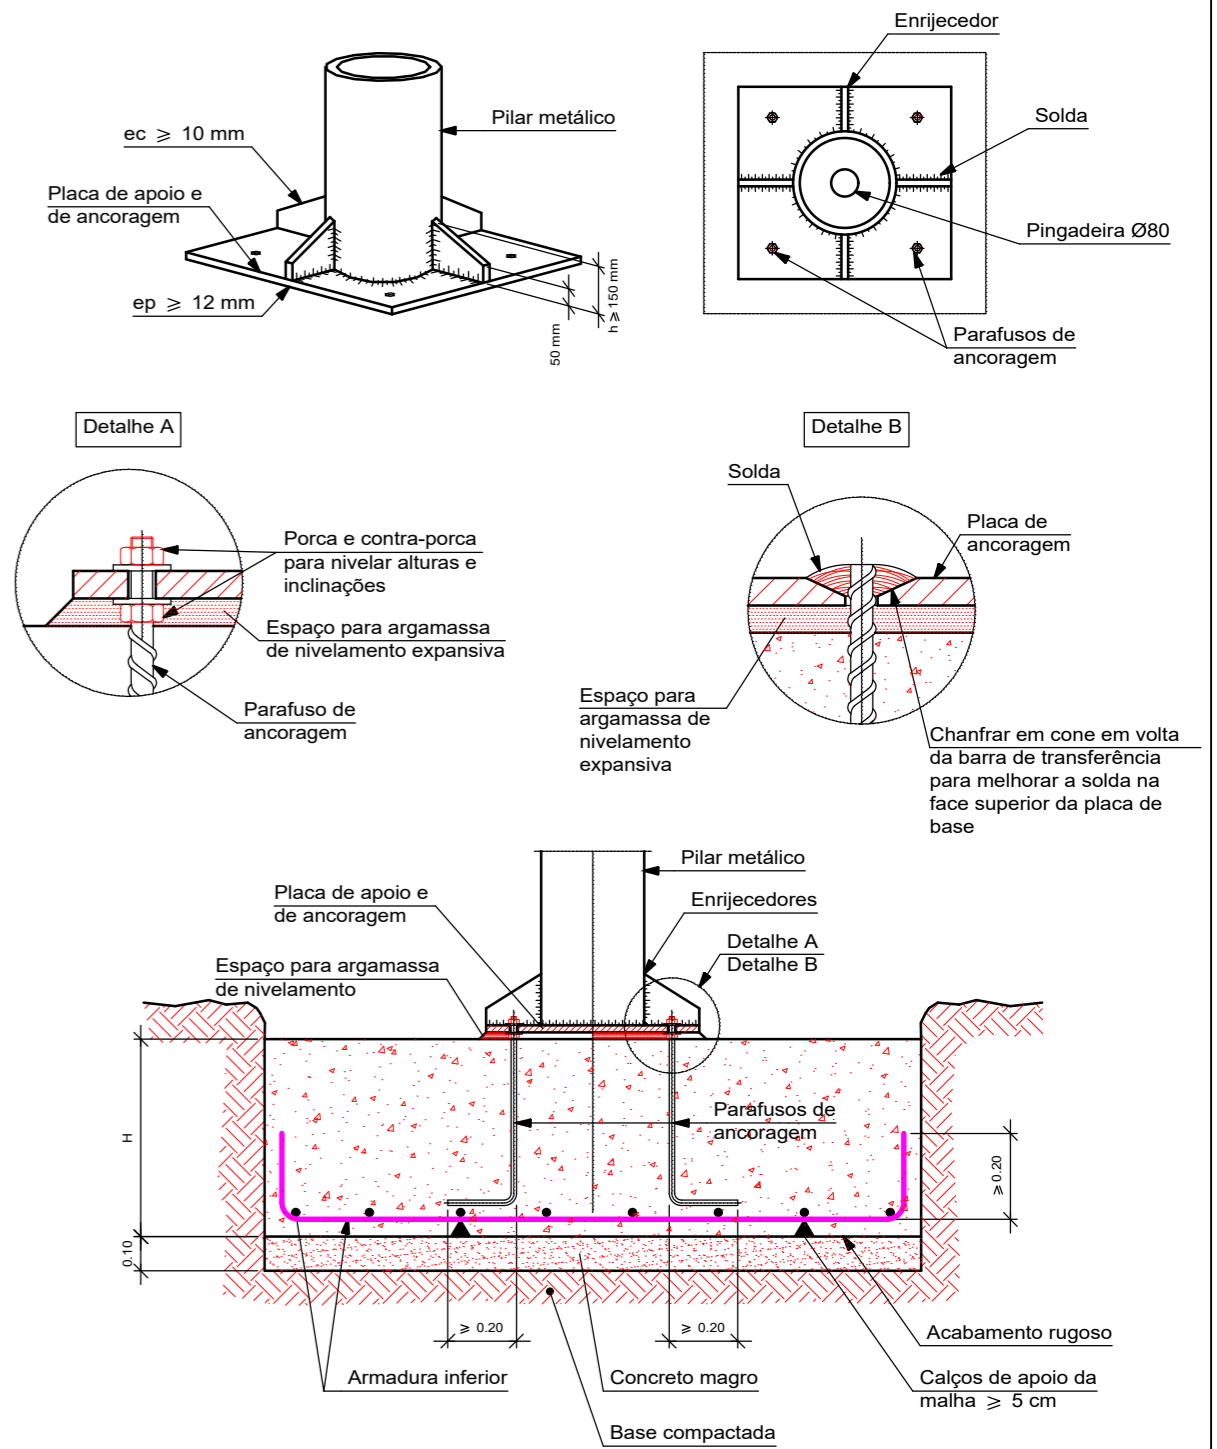

* Executar os blocos apoiados sobre estacas com diâmetro mínimo de 0,25m e profundidade mínima de 2,50 m.


NOTAS:

01. LIGAÇÕES
 - PARAFUSOS P/ LIGAÇÕES PRINCIPAIS ASTM A 325X; e
 - ELETRODOS E70XX.
02. A MONTADORA É RESPONSÁVEL PELA VERIFICAÇÃO NA OBRA DE TODAS AS EVENTUAIS INTERFERÊNCIAS QUE IMPEÇAM A MONTAGEM DA ESTRUTURA SENDO QUE O MESMO DEVERÁ COMUNICAR O PROJETISTA CASO AS MESMAS OCORRAM PARA ANÁLISE E RESOLUÇÃO, SEM QUE ISSO VENHA A ACARRETAR ÔNUS NO CUSTO E NO PRAZO DO FORNECIMENTO.
03. ANTES DA MONTAGEM VERIFICAR NÍVEIS E MEDIDAS NA OBRA.
04. OS PARAFUSOS NÃO EXPOSTOS A INTERPÉRIES DEVERÃO SER GALVANIZADOS ZINCADO BRANCO E OS EXPOSTOS A INTERPÉRIES DEVERÃO SER GALVANIZADOS A FOGO.
05. SOLDAS NÃO ESPECIFICADAS, USAR FILETE 3mm
06. TODOS OS PERFIS TUBULARES ALÉM DAS SOLDAS ESTRUTURAIS DEVERÃO CONTER NECESSÁRIAMENTE SOLDAS ESTANQUES OU MASSA PLÁSTICA PARA VEDAÇÃO.

Tabela resumo

Material		Série	Perfil	Comprimento			Peso		
Tipo	Designação			Perfil (m)	Série (m)	Material (m)	Perfil (kg)	Série (kg)	Material (kg)
Aço dobrado	CF-26	Circular	Ø73x4	108.250			736.81		
			C		108.250			736.81	
			C100X50X17X2.66	73.920			333.94		
								182.170	1070.75

R-0	EMIÇÃO INICIAL	09/03/2024
REV.	DISCRIMINAÇÃO DAS REVISÕES	DATA

PROJETO	RESP.TÉCNICO	
ESTRUTURA METÁLICA COBERTURA GARAGEM	ELIMAR RENER MARTINES Eng. Civil- CREA 64.992/D-MS JOÃO PAULO S. DA CONCEIÇÃO Eng. Civil- CREA 64.991/D-MS	
PROPRIETÁRIO	LOCALIZAÇÃO	
PREVIDENCIA SOCIAL DOS SERVIDORES PUBLICOS DO MUNICÍPIO DE NAVIRAÍ-MS CNPJ: 00.094.350/0001-64	AVENIDA AMÉLIA FUKUDA,170, CENTRO, NAVIRAÍ-MS	

PAPEL	ESCALA	FOLHA
A2	NO DESENHO	01/01